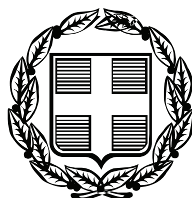


ΕΦΗΜΕΡΙΣ ΤΗΣ ΚΥΒΕΡΝΗΣΕΩΣ
ΤΗΣ ΕΛΛΗΝΙΚΗΣ ΔΗΜΟΚΡΑΤΙΑΣ

ΤΕΥΧΟΣ ΤΕΤΑΡΤΟ **Αρ. Φύλλου 272**

7 Ιουλίου 2009

ΠΕΡΙΕΧΟΜΕΝΑ

ΑΠΟΦΑΣΕΙΣ

ΑΠΟΦΑΣΕΙΣ

Αριθμ. 17635/11060 (1)

Καθορισμός ορίων αιγιαλού, παραλίας στη θέση «Ακρωτήρι Παππά», νήσου Ίου.

Ο ΓΕΝΙΚΟΣ ΓΡΑΜΜΑΤΕΑΣ
ΠΕΡΙΦΕΡΕΙΑΣ ΝΟΤΙΟΥ ΑΙΓΑΙΟΥ

Έχοντας υπόψη:

1. Τις διατάξεις του ν. 2971/2001 (ΦΕΚ 285/τ.Α/19.12.2001) « περί αιγιαλού και παραλίας».

2. Τις διατάξεις του ν.δ. 439/1970 «περί συμπληρώσεως των διατάξεων περί αιγιαλού».

3. Τις διατάξεις του 3200/1955 «περί διοικητική αποκέντρωσης», όπως αυτές τροποποιήθηκαν και ισχύουν σήμερα με τα ν.δ. 532/1970, β.δ. 704/1970, β.δ. 705/1970, β.δ. 192/1972, π.δ. 71/1984, π.δ. 347/1986, ν. 2026/1992 και π.δ. 97/1993.

4. Τις διατάξεις του άρθρου 19 παραγρ. 5 ν. 2344/1995, του άρθρου 52 παρ. 6 ν. 2218/1994, του άρθρου 4 παρ. 7 του ν. 2240/1994, δυνάμει των οποίων αρμοδιότητες του Υπουργείου Οικονομικών που είχαν μεταβιβασθεί στους Νομάρχες, ανήκουν στον Περιφερειακό Δ/ντή, σε συνδυασμό με αυτές του άρθρου 14 παρ. 2 του ν. 2399/1996 με τις οποίες προβλέπεται η κατάργηση των θέσεων των Περ/κών Δ/ντών, οι αρμοδιότητες πλέον του οποίου περιήλθαν στο Γενικό Γραμματέα της Περιφέρειας και ασκούνται από τον αναπληρωτή Περ/κό Δ/ντή.

5. Τις διατάξεις του τετάρτου εδαφίου της παρ. 2 του άρθρου 1 και της παρ. 6 του ιδίου άρθρου του ν. 2503/1997 «Διοίκηση, οργάνωση, στελέχωση της Περιφέρειας, ρύθμιση θεμάτων για την Τοπική Αυτοδιοίκηση και άλλες διατάξεις» (ΦΕΚ 107/Α), σύμφωνα με τις οποίες οι Περιφερειακές Υπηρεσίες του Υπουργείου Οικονομικών, που συγκροτούσαν την Περιφερειακή Διοίκηση του Νομού ή της Νομαρχίας, δεν υπήχθησαν στην ενιαία οργανική μονάδα της Περιφέρειας, ούτε καταργήθηκαν αλλά αποτελούν από 1.9.1997, Υπηρεσίες του Υπουργείου Οικονομικών.

6. Το υπ' αριθμ. 28979/31.7.1997 έγγραφο της Δ/νσης Διοίκησης του Υπουργείου Εσωτερικών, Δημ. Διοίκησης και Αποκέντρωσης, σύμφωνα με το οποίο οι αρμοδιότητες του Γενικού Γραμματέα της Περιφέρειας σε θέματα Υπηρεσιών του Υπουργείου Οικονομικών, μεταφέρονται από 1.9.1997 στον Υπουργό Οικονομικών.

7. Την υπ' αριθμ. 1666/Δ10Ε89/13.1.2009 (ΦΕΚ 40/τ.Β΄/16.1.2009), κοινή απόφαση του Πρωθυπουργού και Υπουργού Οικονομίας και Οικονομικών «περί καθορισμού αρμοδιοτήτων των Υφυπουργών Οικονομίας και Οικονομικών, οι οποίες αφορούν αρμοδιότητες που περιέρχονται κατά των ανωτέρω, στους Γενικούς Γραμματείς Περιφερειών.

8. Τον ν. 3220/2004, «Μέτρα αναπτυξιακής και κοινωνικής πολιτικής-αντικειμενοποίηση του φορολογικού ελέγχου κ.α διατάξεις (ΦΕΚ 15/Α/28.1.2004.

9. Τη με αριθμό 1030067/296/Α006/7.4.2004, εγκύκλιο, της Δ/νσης Οργάνωσης του Υπουργείου Οικονομίας και Οικονομικών.

10. Την από 7.5.2008 έκθεση της επιτροπής καθορισμού των ορίων αιγιαλού, παραλίας, στην περιοχή «Ακρωτήρι Παππά», νήσου Ίου και το από Φεβρουάριο του 2008 τοπογραφικό, υψομετρικό και κτηματολογικό διάγραμμα, εξαρτημένο από το κρατικό δίκτυο (ΕΓΣΑ 87), κλίμακας 1:1000, το οποίο συντάχθηκε από τον Παναγιώτη Στάθη, Τοπογράφο Μηχανικό, σε μία πινακίδα, ελέγχθηκε για την ακρίβεια της αποτύπωσης στις 7.5.2008 από τη Βασιλική Κηπιρτίδου, Τοπογράφο Μηχανικό της Κτηματικής Υπηρεσίας Ν. Κυκλάδων και θεωρήθηκε από την Γεωργία Γιαντσελίδου, Προϊσταμένη της Κτηματικής Υπηρεσίας Ν. Κυκλάδων, την ίδια ημερομηνία.

11. Το με αριθμό 544.5/269/09/6.5.2009 έγγραφο του Γενικού Επιτελείου Ναυτικού, αποφασίζουμε:

Επικυρώνουμε την από 7.5.2008 έκθεσή της κατά το άρθρο 3 του ν. 2971/2001 αρμόδιας επιτροπής για τη χάραξη των ορίων αιγιαλού και παραλίας στη θέση «Ακρωτήρι Παππά», νήσου Ίου, καθώς επίσης και το από Φεβρουάριο του 2008 τοπογραφικό, υψομετρικό και κτηματολογικό διάγραμμα, εξαρτημένο από το κρατικό δίκτυο (ΕΓΣΑ 87), κλίμακας 1:1000, το οποίο συντάχθηκε από τον Παναγιώτη Στάθη, Τοπογράφο Μηχανικό, σε μία πινακίδα, ελέγχθηκε ως προς την ακρίβεια της αποτύπωσης στις 7.5.2008, από την Βασιλική Κηπιρτίδου, Τοπογράφο Μηχανικό της Κτηματικής Υπηρεσίας Ν. Κυκλάδων και θεωρήθηκε την ίδια ημερομηνία από την Γεωργία Γιαντσελίδου, Προϊσταμένη της Κτηματικής Υπηρεσίας Ν. Κυκλάδων.

Στο τοπογραφικό αυτό διάγραμμα καθορίσθηκε η οριογραμμή του αιγιαλού με κόκκινη συνεχή πολυγωνική γραμμή, με στοιχεία 1=Α1, Α2, Α3, ... Α82, Α83, Α1= Α84.

Η οριογραμμή της παραλίας με κίτρινη συνεχή πολυγωνική γραμμή και στοιχεία Π1=Α1΄, Α2΄, Α3΄, ... Α80΄, Α81΄, Α1΄=Α82΄.

Η ζώνη παραλίας έχει πλάτος 10 μ. διότι διαφορετικά δεν εξυπηρετούνται οι σκοποί του άρθρου 1 παρ. 2 του ν. 2971/2001.

Αποφαίνεται ότι δεν υφίσταται παλαιός αιγιαλός.

Δεν εξαιρούνται τα κτίσματα (ξερολιθιές), που βρίσκονται στη ζώνη παραλίας.

Η απόφαση αυτή με την έκθεση της επιτροπής και το τοπογραφικό διάγραμμα να δημοσιευθούν στην Εφημερίδα της Κυβερνήσεως.

Ερμούπολη, 19 Ιουνίου 2009

Ο Γενικός Γραμματέας Περιφέρειας
ΧΑΡΑΛΑΜΠΟΣ ΚΟΚΚΙΝΟΣ

ΕΚΘΕΣΗ
ΕΠΙΤΡΟΠΗΣ ΚΑΘΟΡΙΣΜΟΥ ΤΩΝ ΟΡΙΩΝ ΤΟΥ ΑΙΓΙΑΛΟΥ
(Άρθρο 3 ν. 2971 ΦΕΚ 285Α΄/19.12.2001)

Για τον καθορισμό των ορίων του αιγιαλού που γίνεται για πρώτη φορά στη θέση «ΑΚΡΩΤΗΡΙΟ ΠΑΠΑ» της νήσου Ίου του Νομού Κυκλάδων.

Στην Ίο, σήμερα 7.5.2008, οι υπογεγραμμένοι:

1. ΓΕΩΡΓΙΑ ΓΙΑΝΤΣΕΛΙΔΟΥ, Προϊσταμένη της Κτηματικής Υπηρεσίας του Νομού Κυκλάδων, ως πρόεδρος,

2. ΒΑΣΙΛΙΚΗ ΚΗΠΙΡΤΙΔΟΥ, Τοπογράφος Μηχανικός της Κτηματικής Υπηρεσίας του Νομού Κυκλάδων, ως μέλος,

3. ΑΠΟΣΤΟΛΟΣ ΡΕΦΕΝΕΣ, λιμενάρχης Ίου, ως μέλος,

Γραμματέας της Επιτροπής είναι η Αγγελική Ψιλλοπούλου, υπάλληλος της Κτηματικής Υπηρεσίας του Ν. Κυκλάδων.

Τα μέλη της Επιτροπής:

4. Ο Διευθυντής της Διεύθυνσης Πολεοδομίας Νομαρχιακής Αυτοδιοίκησης Ν. Κυκλάδων και

5. Ο Διευθυντής Χωροταξίας και Περιβάλλοντος της Γενικής Γραμματείας Περιφέρειας Ν. Κυκλάδων αν και προσκλήθηκαν με την με αριθμ. οικ. 1138/5.5.2008 πρόσκληση του προέδρου, δεν παρευρέθησαν αποτελούντες την επιτροπή καθορισμού των ορίων του αιγιαλού δυνάμει του άρθρου 3 του ν. 2971 (ΦΕΚ 285Α΄/19.12.2001), σε συνδυασμό με την 6806/2007 απόφαση του Γεν. Γραμματέα Περιφέρειας Νοτίου Αιγαίου, μεταβήκαμε επιτόπου στην προαναφερθείσα περιοχή και

Λαβόντες υπ' όψη

1. Την από Μάρτιο 2008 αίτηση καθορισμού του Παναγιώτη Στάθη, των ορίων του αιγιαλού στην εν λόγω θέση.

2. Το τοπογραφικό, υψομετρικό και κτηματολογικό διάγραμμα, το οποίο συντάχθηκε τον Φεβρουάριο του 2008, από τον Παναγιώτη Στάθη, Τοπογράφο Μηχανικό σε μία πινακίδα σε κλίμακα 1:1000, ελέγχθηκε επιτόπου για την ακρίβεια της αποτύπωσης την 7.5.2008 από την Βασιλική Κηπιρτίδου, Τοπογράφο Μηχανικό της Κτηματικής Υπηρεσίας του Νομού Κυκλάδων και θεωρήθηκε την ίδια ημερομηνία από την, Γεωργία Γιαντσελιδου Προϊσταμένη της Κτηματικής Υπηρεσίας του Νομού Κυκλάδων.

3. Τις διατάξεις του ν. 2971/2001 «Αιγιαλός, παραλία και άλλες διατάξεις» όπως αυτός ισχύει και τον ν. 1337/83 καθώς και την προς αυτόν σχετική Δικαστηριακή και Διοικητική Νομολογία.

4. Την από την επιτόπια μετάβαση σχηματισθείσα αντίληψη περί του πλάτους της βρεχόμενης ζώνης της ξηράς καθώς και τα στοιχεία καθορισμού αιγιαλού και παραλίας που προβλέπονται από το άρθρο 9 του νόμου 2971/2001 και ειδικότερα:

α. Τη γεωμορφολογία του εδάφους για την οποία αναλυτικά αναφέρεται ότι:

1) Η γεωμορφολογία της παράκτιας ζώνης συνίσταται από έδαφος βραχώδες με απότομα πρανή με μεταβαλλόμενα ύψη στέψης από 7-29 μ.

2) Της ακτής συνέχονται εκτάσεις λοφώδεις με τυπική κυκλαδιτικη βλάστηση (πουρνάρια κλπ), εκτός σχεδίου και αδόμητη.

3) Το φυσικό όριο της βλάστησης συνίσταται από θαμνώδη χαμηλή φυσική βλάστηση (φρύγανα).

4) Η ακτογραμμή προσβάλλεται εντονότερα από Β, Ν, ΒΑ, Α, ΝΑ, ανέμους έως και ισχυρούς.

5) Η μορφολογία του πυθμένα συνίσταται από βραχώδες βυθό με απότομα βάθη κοντά στην ακτή. Λαμβάνοντας υπόψη ότι σε περιοχές ακτών με μεγάλες κλίσεις βυθού και αντίστοιχα μεγάλα βάθη κοντά στην ακτή όπου ο κυματισμός καλύπτει κατά κανόνα μεγάλο εύρος ακτής, προκειμένου να εκτονωθεί. Επίσης το ότι η ύπαρξη βραχώδους πυθμένα με έντονο ανάγλυφο επιδρά στη χάραξη της γραμμής του αιγιαλού, δεδομένου ότι τέτοιου είδους σχηματισμοί επιδρούν στη διαφοροποίηση του κυματικού πεδίου από θέση σε θέση εντός της παράκτιας ζώνης.

6) Τον τομέα ανάπτυξης κυματισμού σε σχέση με το μέτωπο της ακτής, ότι δηλαδή πρόκειται για ακτής με μεγάλο ανάπτυγμα πελάγους και ότι το μεγάλο ανάπτυγμα θαλάσσιας έκτασης συμβάλλει στη δημιουργία μεγαλύτερης έντασης κυματικού πεδίου σε σχέση με κλειστές θαλάσσιες περιοχές (όρμους και κόλπους) που έχουν την ίδια ένταση ανέμου.

7) Τη μη ύπαρξη τεχνικών έργων που να υφίστανται νόμιμα.

8) Δεν εντοπίστηκαν στη παράκτια περιοχή άλλοι φυσικοί πόροι.

9) Δεν υπάρχουν εγκεκριμένες χωροταξικές κατευθύνσεις και χρήσεις γης που επηρεάζουν την παράκτια ζώνη, εκτός του ότι το νησί της Ίου έχει χαρακτηριστεί ως περιοχή ιδιαίτερου φυσικού κάλους (ΦΕΚ 763/Δ/10.8.1977).

10) Δεν υπάρχουν καταγεγραμμένα δημόσια κτήματα στην περιοχή.

11) Δεν υφίσταται Κτηματολόγιο.

12) Τη μη ύπαρξη ευπαθών οικοσυστημάτων και προστατευόμενων περιοχών.

13) Στη ζώνη του αιγιαλού και παραλίας υπάρχουν ξερολιθιές, αποφασίζουμε:

1. Καθορίζουμε επί του ανωτέρω τοπογραφικού διαγράμματος:

α) Την οριογραμμή του αιγιαλού με ερυθρά συνεχή πολυγωνική γραμμή και στοιχεία 1=Α1, Α2, Α3, ..., Α82, Α83, Α1=Α84

β) Την οριογραμμή της παραλίας με κίτρινη συνεχή πολυγωνική γραμμή και στοιχεία Π1=Α1΄,Α2΄,Α3΄,......., Α80΄,Α81΄, Α1΄=Α82΄.

2. Η ζώνη της παραλίας έχει πλάτος δέκα (10) μέτρα γιατί διαφορετικά δεν εξυπηρετούνται οι σκοποί του άρθρου 1 παρ. του ν. 2971/2001.


3. Αποφαίνεται ότι δεν υφίσταται παλαιός αιγιαλός.


4. Δεν εξαιρούνται τα κτίσματα (ξερολιθιές) που βρίσκονται στη ζώνη παραλίας.


Η Επιτροπή

Η Πρόεδρος
ΓΕΩΡΓΙΑ ΓΙΑΝΤΣΕΛΙΔΟΥ

Τα Μέλη
ΒΑΣΙΛΙΚΗ ΚΗΠΙΡΤΙΔΟΥ, ΑΠΟΣΤΟΛΟΣ ΡΕΦΕΝΕΣ

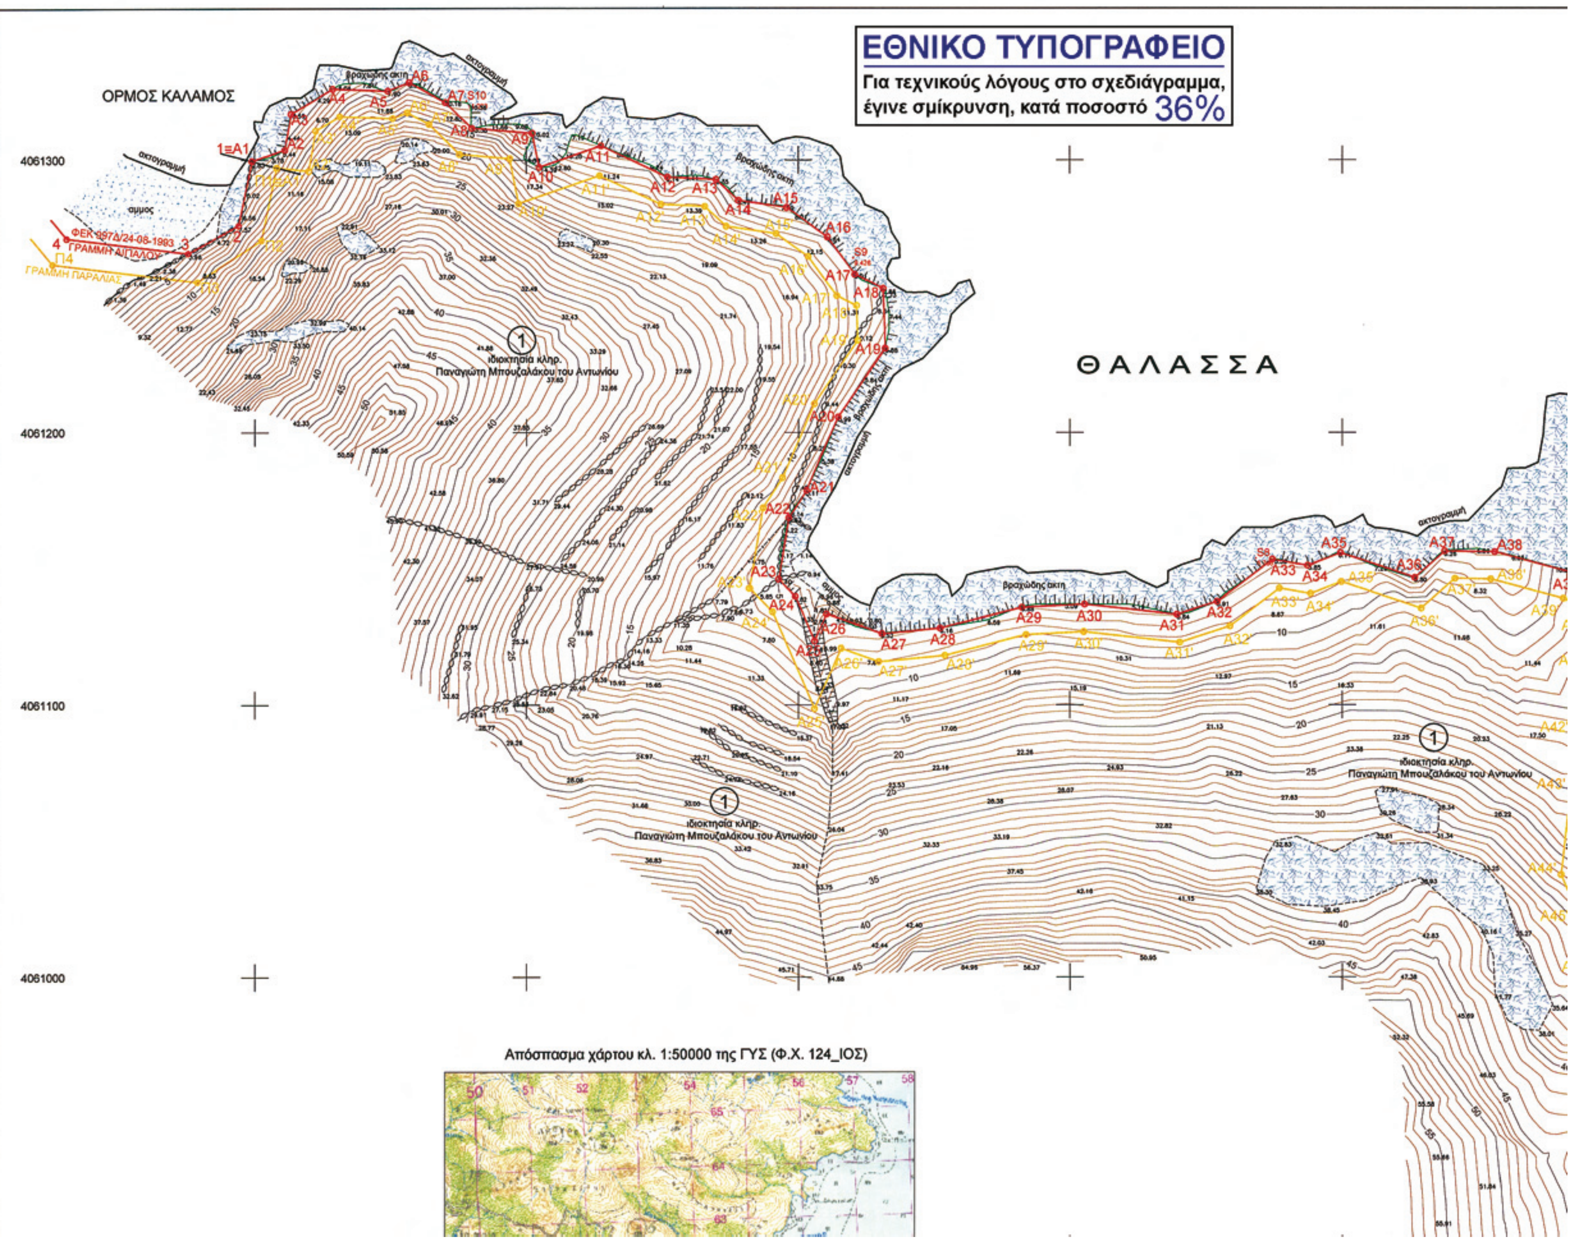
ΕΘΝΙΚΟ ΤΥΠΟΓΡΑΦΕΙΟ
Για τεχνικούς λόγους στο σχεδιάγραμμα,
έγινε σμίκρυνση, κατά ποσοστό 36%
ΟΡΜΟΣ ΚΑΛΑΜΟΣ
ΘΑΛΑΣΣΑ
ΦΕΚ 597Δ/24-08-1993
ΓΡΑΜΜΗ ΑΙΓΙΑΛΟΥ
ΓΡΑΜΜΗ ΠΑΡΑΛΙΑΣ
ιδιοκτησία κληρ.
Παναγιώτη Μπουζαλάκου του Αντωνίου
4061300
4061200
4061100
4061000
Απόσπασμα χάρτου κλ. 1:50000 της ΓΥΣ (Φ.Χ. 124_ΙΟΣ)

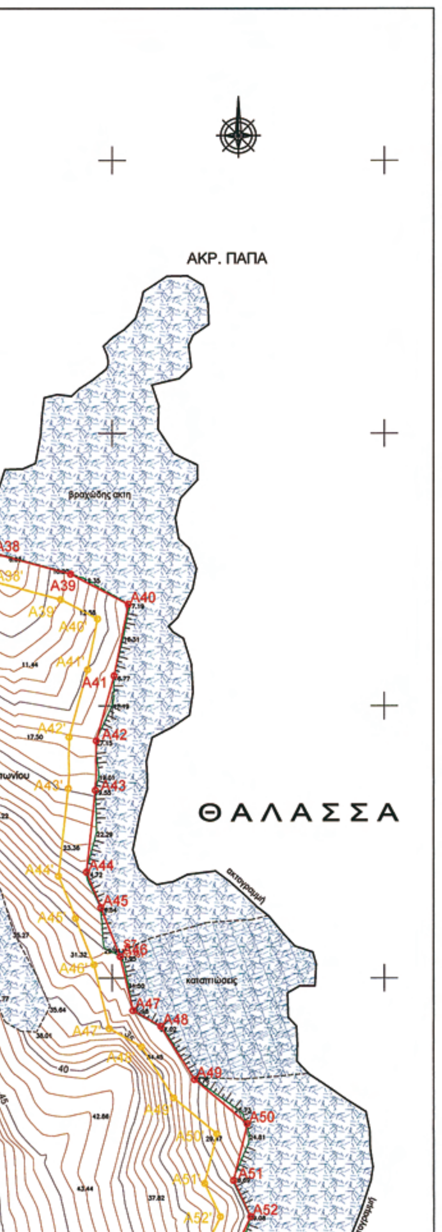

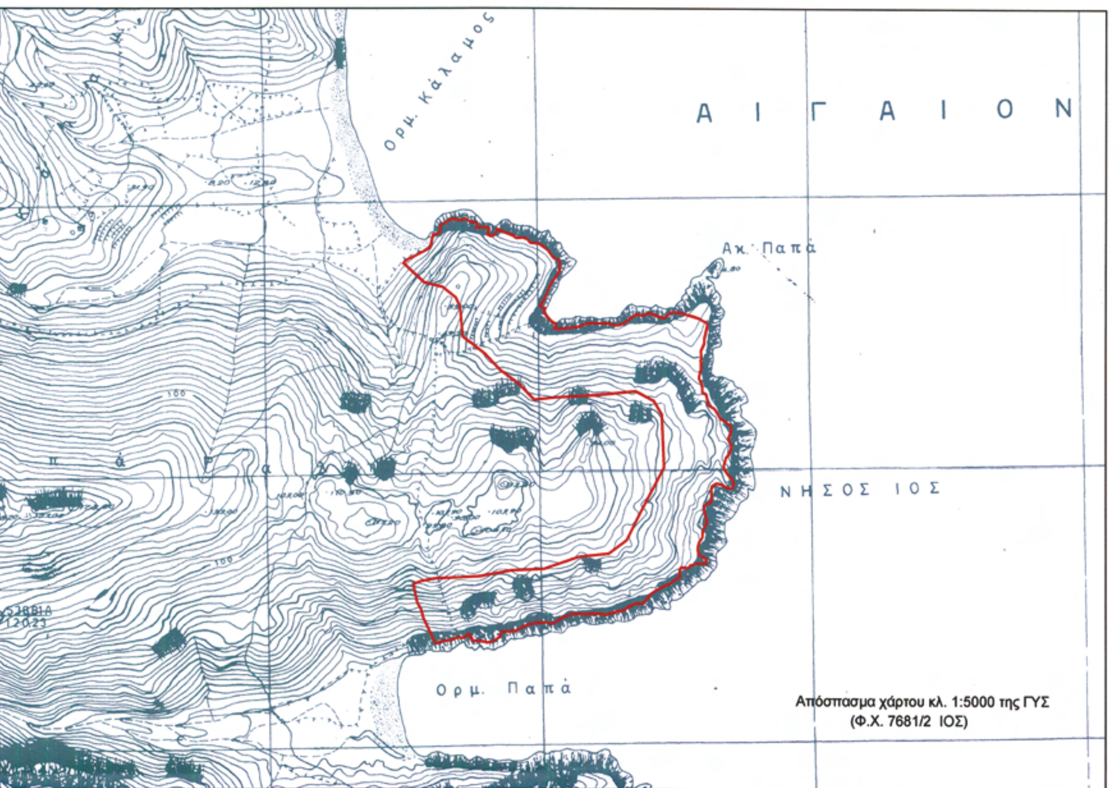

ΣΥΝ/ΝΕΣ ΚΟΡΥΦΩΝ ΑΙΓΙΑΛΟΥ


Σημείο	X	Y
A1=1	623298.94	4061299.59
A2	623310.98	4061303.67
A3	623313.31	4061317.14
A4	623328.70	4061326.35
A5	623349.07	4061325.61
A6	623356.91	4061328.70
A7	623370.26	4061321.41
A8	623379.89	4061311.79
A9	623402.11	4061309.89
A10	623404.64	4061297.36
A11	623427.46	4061305.20
A12	623451.95	4061293.84
A13	623469.82	4061292.99
A14	623478.08	4061285.33
A15	623495.62	4061282.73
A16	623510.73	4061271.96
A17	623520.82	4061258.20
A18	623531.26	4061253.02
A19	623532.00	4061230.97
A20	623514.69	4061205.77
A21	623502.93	4061178.73
A22	623496.38	4061168.71
A23	623492.63	4061146.14
A24	623498.78	4061139.76

Σημείο	X	Y
A43	623793.78	4061068.85
A44	623790.47	4061038.60
A45	623795.74	4061025.59
A46	623802.84	4061007.99
A47	623807.52	4060988.01
A48	623817.82	4060982.18
A49	623830.16	4060962.66
A50	623849.51	4060946.45
A51	623844.47	4060925.65
A52	623850.76	4060912.35
A53	623840.54	4060891.14
A54	623836.42	4060870.81
A55	623853.13	4060848.71
A56	623853.08	4060837.87
A57	623823.53	4060843.85
A58	623814.17	4060837.58
A59	623813.59	4060811.03
A60	623799.85	4060802.50
A61	623805.23	4060772.95
A62	623797.56	4060757.42
A63	623790.79	4060734.76
A64	623791.12	4060711.75
A65	623804.73	4060701.56
A66	623775.60	4060693.46

ΣΥΝ/ΝΕΣ ΚΟΡΥΦΩΝ ΠΑΡΑΛΙΑΣ

Σημείο	X	Y
A1'	623307.96	4061297.28
A2'	623319.81	4061296.11
A3'	623322.38	4061310.91
A4'	623331.30	4061316.25
A5'	623350.79	4061315.54
A6'	623356.23	4061317.69
A7'	623364.21	4061313.33
A8'	623375.40	4061302.14
A9'	623393.79	4061300.56
A10'	623397.09	4061284.19
A11'	623426.90	4061294.43
A12'	623449.52	4061283.94
A13'	623465.70	4061283.17
A14'	623473.55	4061275.90
A15'	623491.77	4061273.19
A16'	623503.61	4061264.75
A17'	623514.20	4061250.32
A18'	623521.46	4061246.72
A19'	623521.90	4061233.92
A20'	623505.90	4061210.64
A21'	623494.09	4061183.49
A22'	623486.86	4061172.43
A23'	623481.94	4061142.81
A24'	623490.36	4061134.09

Σημείο	X	Y
A42'	623784.14	4061088.66
A43'	623783.79	4061069.48
A44'	623780.26	4061037.18
A45'	623786.47	4061021.84
A46'	623793.28	4061004.96
A47'	623798.79	4060981.46
A48'	623810.71	4060974.72
A49'	623822.54	4060956.00
A50'	623838.32	4060942.77
A51'	623833.91	4060924.57
A52'	623839.68	4060912.39
A53'	623830.99	4060894.35
A54'	623825.72	4060868.38
A55'	623838.91	4060850.94
A56'	623821.42	4060854.48
A57'	623804.29	4060843.00
A58'	623803.71	4060816.67
A59'	623788.79	4060807.40
A60'	623794.80	4060774.41
A61'	623788.22	4060761.09
A62'	623780.77	4060738.15
A63'	623781.21	4060705.40
A64'	623773.12	4060703.15
A65'	623749.46	4060697.57

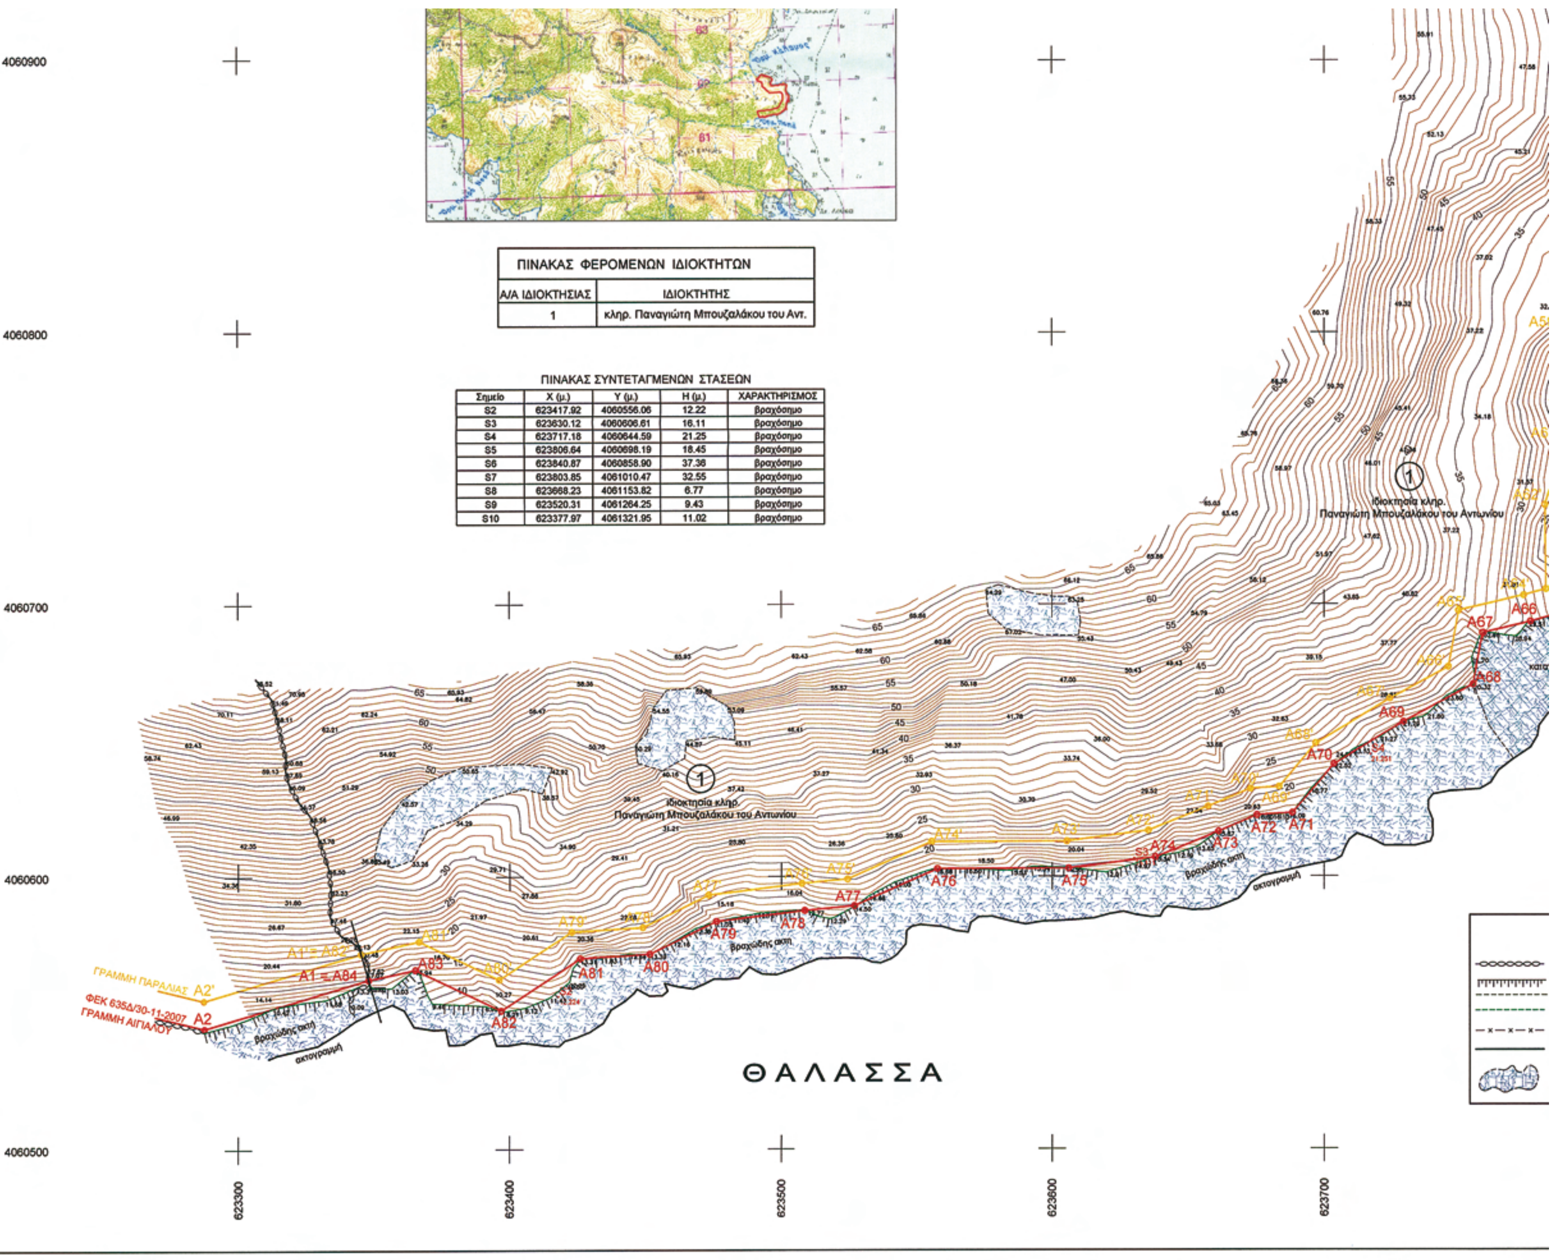


ΠΙΝΑΚΑΣ ΦΕΡΟΜΕΝΩΝ ΙΔΙΟΚΤΗΤΩΝ

Α/Α ΙΔΙΟΚΤΗΣΙΑΣ	ΙΔΙΟΚΤΗΤΗΣ
1	κληρ. Παναγιώτη Μπουζαλάκου του Αντ.

ΠΙΝΑΚΑΣ ΣΥΝΤΕΤΑΓΜΕΝΩΝ ΣΤΑΣΕΩΝ

Σημείο	X (μ.)	Y (μ.)	H (μ.)	ΧΑΡΑΚΤΗΡΙΣΜΟΣ
S2	623417.92	4060556.06	12.22	βραχόσημο
S3	623630.12	4060606.61	16.11	βραχόσημο
S4	623717.18	4060644.59	21.25	βραχόσημο
S5	623806.64	4060698.19	18.45	βραχόσημο
S6	623840.87	4060858.90	37.36	βραχόσημο
S7	623803.85	4061010.47	32.55	βραχόσημο
S8	623668.23	4061153.82	6.77	βραχόσημο
S9	623520.31	4061264.25	9.43	βραχόσημο
S10	623377.97	4061321.95	11.02	βραχόσημο

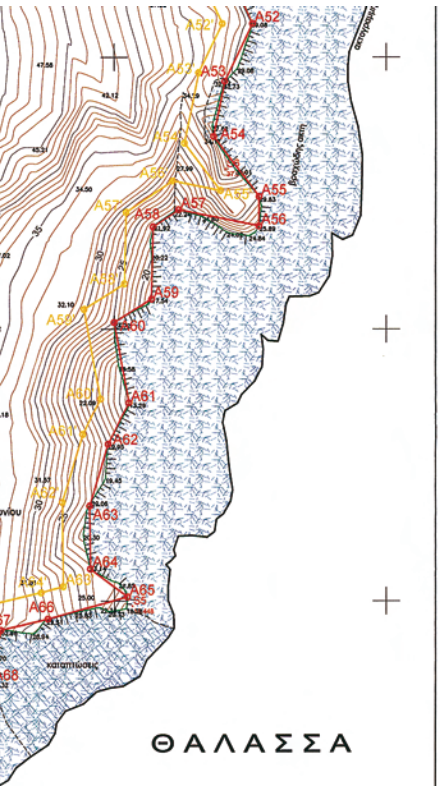

A23	623492.63	4061146.14	A65	623804.73	4060701.56
A24	623498.78	4061139.76	A66	623775.60	4060693.46
A25	623506.03	4061123.37	A67	623758.13	4060689.35
A26	623510.44	4061133.30	A68	623754.72	4060670.45
A27	623530.90	4061126.05	A69	623729.29	4060656.58
A28	623552.35	4061128.05	A70	623703.52	4060641.03
A29	623582.35	4061135.68	A71	623688.26	4060623.10
A30	623605.39	4061136.85	A72	623675.24	4060622.27
A31	623639.31	4061133.10	A73	623661.15	4060616.30
A32	623654.02	4061137.84	A74	623637.83	4060607.02
A33	623674.26	4061153.41	A75	623605.99	4060602.99
A34	623687.27	4061151.14	A76	623557.67	4060602.85
A35	623699.29	4061155.86	A77	623527.15	4060589.27
A36	623726.68	4061146.68	A78	623508.85	4060587.55
A37	623737.59	4061156.46	A79	623476.05	4060583.57
A38	623755.91	4061156.16	A80	623451.50	4060571.58
A39	623784.69	4061148.35	A81	623425.97	4060569.99
A40	623805.87	4061137.21	A82	623396.93	4060550.83
A41	623800.62	4061111.04	A83	623365.36	4060565.94
A42	623794.12	4061087.23	A84≡A1	623348.12	4060562.25

Παρατήρηση

Η εφαρμογή των γραμμών αιγιαλού και παραλίας του ΦΕΚ 997Δ/24-08-1993, έγινε με τη μέθοδο της επίθεσης διαγραμμάτων.
Η εφαρμογή των γραμμών αιγιαλού και παραλίας του ΦΕΚ 635Δ/30-11-2007, έγινε με χρήση των συντεταγμένων στο κρατικό δίκτυο ΕΓΣΑ87, που αναφέρονται στο ΦΕΚ.

A23'	623481.94	4061142.81	A64'	623773.12	4060703.15
A24'	623490.36	4061134.09	A65'	623749.46	4060697.57
A25'	623506.02	4061098.67	A66'	623745.73	4060676.94
A26'	623515.82	4061120.78	A67'	623724.31	4060665.25
A27'	623529.63	4061115.89	A68'	623696.96	4060648.75
A28'	623554.06	4061118.17	A69'	623683.40	4060632.81
A29'	623583.85	4061125.74	A70'	623672.91	4060632.14
A30'	623605.09	4061126.83	A71'	623657.35	4060625.55
A31'	623640.34	4061122.92	A72'	623635.32	4060616.78
A32'	623658.74	4061128.86	A73'	623605.35	4060612.98
A33'	623676.87	4061142.80	A74'	623555.53	4060612.85
A34'	623688.32	4061140.80	A75'	623524.58	4060599.07
A35'	623699.56	4061145.22	A76'	623507.78	4060597.49
A36'	623729.02	4061135.35	A77'	623473.18	4060593.30
A37'	623741.35	4061146.40	A78'	623448.90	4060581.44
A38'	623754.50	4061146.18	A79'	623422.69	4060579.81
A39'	623781.01	4061138.98	A80'	623396.15	4060562.29
A40'	623794.60	4061131.84	A81'	623366.61	4060576.43
A41'	623790.89	4061113.35	A82'	623345.29	4060571.85

ΥΠΟΜΝΗΜΑ ΕΠΙΤΡΟΠΗΣ

1. Το παρόν τοπογραφικό διάγραμμα συνοδεύει την από 07-05-2008 έκθεση της επιτροπής καθορισμού των ορίων αιγιαλού.

2. Κόκκινη γραμμή —— A1,A2,A3,...,A84 οριογραμμή αιγιαλού.
   Κίτρινη γραμμή —— A1',A2',.....,A82' οριογραμμή παραλίας.

3. Οι κορυφές των οριογραμμών του αιγιαλού και της παραλίας ορίζονται με συντεταγμένες του Κρατικού τριγωνομετρικού δικτύου ως ο συνημμένος πίνακας.

4. Η οριογραμμή της παραλίας χαράσσεται σε σταθερή απόσταση 10.00 μ. από την οριογραμμή του αιγιαλού.

ΙΟΣ 07-05-2008
Η ΕΠΙΤΡΟΠΗ

Η ΠΡΟΕΔΡΟΣ

ΓΕΩΡΓΙΑ ΓΙΑΝΤΣΕΛΙΔΟΥ
ΠΡΟΪΣΤΑΜΕΝΗ
Κτηματικής Υπηρεσίας Ν. Κυκλάδων

ΤΑ ΜΕΛΗ

α. ΒΑΣΙΛΙΚΗ ΚΗΠΙΡΤΙΔΟΥ
ΤΟΠΟΓΡ. ΜΗΧ. Κ.Υ.Ν.Κ.

β. ΑΠΟΣΤΟΛΟΣ ΡΕΦΕΝΕΣ
Λ/ΧΗΣ ΙΟΥ



ΤΟΠΟΓΡΑΦΙΚΟ ΔΙΑΓΡΑΜΜΑ

ΚΑΘΟΡΙΣΜΟΥ ΟΡΙΩΝ ΑΙΓΙΑΛΟΥ - ΠΑΡΑΛΙΑΣ

ΘΕΣΗ : " ΑΚΡΩΤΗΡΙΟ ΠΑΠΑ " Ν. ΙΟΥ
ΑΡΜΟΔΙΑ ΚΤΗΜΑΤΙΚΗ ΥΠΗΡΕΣΙΑ : ΚΥΚΛΑΔΩΝ
ΝΟΜΑΡΧΙΑ : ΚΥΚΛΑΔΩΝ

ΕΝΔΙΑΦΕΡΟΜΕΝΟΙ : κληρ. Παναγιώτη Μπουζαλάκου του Αντ.

ΤΡΙΓΩΝΟΜΕΤΡΙΚΗ ΕΞΑΡΤΗΣΗ : Κρατικό Δίκτυο Γ.Υ.Σ.
Σύστημα ΕΓΣΑ 87 Φ.Χ. 1:50.000 Ίος (124)

ΥΨΟΜΕΤΡΙΚΗ ΑΦΕΤΗΡΙΑ : Μέση στάθμη θάλασσας με εξάρτηση από το τριγ/κό δίκτυο Γ.Υ.Σ.
Ισοδιάσταση ισοϋψών : 1 μ.

ΚΛΙΜΑΚΑ 1:1000
Ημερ/νια αποτύπωσης : ΦΕΒΡΟΥΑΡΙΟΣ 2008

ΕΛΕΓΧΘΗΚΕ	ΘΕΩΡΗΘΗΚΕ	Ο ΣΥΝΤΑΞΑΣ
Επί τόπου για την ακρίβεια αποτύπωσης 07-05-2008	Η Προϊσταμένη Κτηματικής Υπηρεσίας Ν. Κυκλάδων 07-05-2008	
ΒΑΣΙΛΙΚΗ ΚΗΠΙΡΤΙΔΟΥ ΤΟΠΟΓΡ. ΜΗΧ. Κ.Υ.Ν.Κ.	ΓΕΩΡΓΙΑ ΓΙΑΝΤΣΕΛΙΔΟΥ ΠΡΟΪΣΤΑΜΕΝΗ Κτηματικής Υπηρεσίας Ν. Κυκλάδων	ΠΑΝΑΓΙΩΤΗΣ ΣΤΑΘΗΣ

Αριθμ. 17639/11064 (2)

Καθορισμός ορίων αιγιαλού, παραλίας στη θέση «Χαμουχάδες-Ακρωτήρι Αχλάδα», νήσου Ίου.

Ο ΓΕΝΙΚΟΣ ΓΡΑΜΜΑΤΕΑΣ
ΠΕΡΙΦΕΡΕΙΑΣ ΝΟΤΙΟΥ ΑΙΓΑΙΟΥ

Έχοντας υπόψη:

1. Τις διατάξεις του ν. 2971/2001 (ΦΕΚ 285/τ.Α΄/19.12.2001) «περί αιγιαλού και παραλίας».

2. Τις διατάξεις του ν.δ. 439/1970 «περί συμπληρώσεως των διατάξεων περί αιγιαλού».

3. Τις διατάξεις του 3200/1955 «περί διοικητική αποκέντρωσης», όπως αυτές τροποποιήθηκαν και ισχύουν σήμερα με τα ν.δ. 532/1970, β.δ. 704/1970, β.δ. 705/1970, β.δ. 192/1972, π.δ. 71/1984, π.δ. 347/1986, ν. 2026/1992 και π.δ. 97/1993.

4. Τις διατάξεις του άρθρου 19 παραγρ. 5 ν. 2344/1995, του άρθρου 52 παρ. 6 ν. 2218/1994, του άρθρου 4 παρ. 7 του ν. 2240/1994, δυνάμει των οποίων αρμοδιότητες του Υπουργείου Οικονομικών που είχαν μεταβιβασθεί στους Νομάρχες, ανήκουν στον Περιφερειακό Δ/ντή, σε συνδυασμό με αυτές του άρθρου 14 παρ. 2 του ν. 2399/1996 με τις οποίες προβλέπεται η κατάργηση των θέσεων των Περ/κών Δ/ντών, οι αρμοδιότητες πλέον του οποίου περιήλθαν στο Γενικό Γραμματέα της Περιφέρειας και ασκούνται από τον αναπληρωτή Περ/κό Δ/ντή.

5. Τις διατάξεις του τετάρτου εδαφίου της παρ. 2 του άρθρου 1 και της παρ. 6 του ιδίου άρθρου του ν. 2503/1997 «Διοίκηση, οργάνωση, στελέχωση της Περιφέρειας, ρύθμιση θεμάτων για την Τοπική Αυτοδιοίκηση και άλλες διατάξεις» (ΦΕΚ 107/Α), σύμφωνα με τις οποίες οι Περιφερειακές Υπηρεσίες του Υπουργείου Οικονομικών, που συγκροτούσαν την Περιφερειακή Διοίκηση του Νομού ή της Νομαρχίας, δεν υπήχθησαν στην ενιαία οργανική μονάδα της Περιφέρειας, ούτε καταργήθηκαν αλλά αποτελούν από 1.9.1997, Υπηρεσίες του Υπουργείου Οικονομικών.

6. Το υπ' αριθμ. 28979/31.7.1997 έγγραφο της Δ/νσης Διοίκησης του Υπουργείου Εσωτερικών, Δημ. Διοίκησης και Αποκέντρωσης, σύμφωνα με το οποίο οι αρμοδιότητες του Γενικού Γραμματέα της Περιφέρειας σε θέματα Υπηρεσιών του Υπουργείου Οικονομικών, μεταφέρονται από 1.9.1997 στον Υπουργό Οικονομικών.

7. Την υπ' αριθμ. 166/Δ10Ε89/13.1.2009 (ΦΕΚ 40/τ.Β΄/16.1.2009), κοινή απόφαση του Πρωθυπουργού και Υπουργού Οικονομίας και Οικονομικών «περί καθορισμού αρμοδιοτήτων των Υφυπουργών Οικονομίας και Οικονομικών, οι οποίες αφορούν αρμοδιότητες που περιέρχονται κατά των ανωτέρω, στους Γενικούς Γραμματείς Περιφερειών.

8. Τον ν. 3220/2004, «Μέτρα αναπτυξιακής και κοινωνικής πολιτικής-αντικειμενοποίηση του φορολογικού ελέγχου κ.α διατάξεις (ΦΕΚ 15/Α/28.1.2004.

9. Τη με αριθμό 1030067/296/Α006/7.4.2004, εγκύκλιο, της Δ/νσης Οργάνωσης του Υπουργείου Οικονομίας και Οικονομικών

10. Την από 10.7.2008 έκθεση της επιτροπής καθορισμού των ορίων αιγιαλού, παραλίας, στην περιοχή «Χαμουχάδες -Ακρωτήρι Αχλάδα», νήσου Ίου και το από Ιούνιο του 2008 τοπογραφικό υψομετρικό και κτηματολογικό διάγραμμα, εξαρτημένο από το κρατικό δίκτυο (ΕΓΣΑ 87), κλίμακας 1:1000, το οποίο συντάχθηκε από τον Παναγιώτη Στάθη, Αγρονόμο Τοπογράφο Μηχανικό, σε μία πινακίδα, ελέγχθηκε για την ακρίβεια της αποτύπωσης στις 10.7.2008 από τη Βασιλική Κηπιρτίδου, Τοπογράφο Μηχανικό της Κτηματικής Υπηρεσίας Ν. Κυκλάδων και θεωρήθηκε από την Γεωργία Γιαντσελίδου, Προϊσταμένη της Κτηματικής Υπηρεσίας Ν. Κυκλάδων, την ίδια ημερομηνία.

11. Το με αριθμό 544.5/272/09/6.5.2009 έγγραφο του Γενικού Επιτελείου Ναυτικού, αποφασίζουμε:

Επικυρώνουμε την από 10.7.2008 έκθεση της κατά το άρθρο 3 του ν. 2971/2001 αρμόδιας επιτροπής για τη χάραξη των ορίων αιγιαλού και παραλίας στη θέση «Χαμουχάδες -Ακρωτήρι Αχλάδα», νήσου Ίου, καθώς επίσης και το από Ιούνιο του 2008 τοπογραφικό, υψομετρικό και κτηματολογικό διάγραμμα, εξαρτημένο από το κρατικό δίκτυο (ΕΓΣΑ 87), κλίμακας 1:1000, το οποίο συντάχθηκε από τον Παναγιώτη Στάθη, Αγρονόμο Τοπογράφο Μηχανικό, σε μία πινακίδα, ελέγχθηκε ως προς την ακρίβεια της αποτύπωσης στις 10.7.2008, από την Βασιλική Κηπιρτίδου, Τοπογράφο Μηχανικό της Κτηματικής Υπηρεσίας Ν. Κυκλάδων και θεωρήθηκε την ίδια ημερομηνία από την Γεωργία Γιαντσελίδου, Προϊσταμένη της Κτηματικής Υπηρεσίας Ν. Κυκλάδων.

Στο τοπογραφικό αυτό διάγραμμα καθορίσθηκε η οριογραμμή του αιγιαλού με κόκκινη συνεχή πολυγωνική γραμμή, με στοιχεία 43=Α1, Α2, Α3, ... Α34, Α35, Α36=89.

Η οριογραμμή της παραλίας με κίτρινη συνεχή πολυγωνική γραμμή και στοιχεία 43΄, Α1΄, Α2΄, Α3΄, ... Α34΄, Α35΄, Α36΄, 88΄.

Αποφαίνεται ότι δεν υφίσταται παλαιός αιγιαλός.

Η ζώνη παραλίας έχει πλάτος 10 μ. διότι διαφορετικά δεν εξυπηρετούνται οι σκοποί του άρθρου 1 παρ. 2 του ν. 2971/2001.

Δεν υπάρχουν κτίσματα στη ζώνη παραλίας.

Η απόφαση αυτή με την έκθεση της επιτροπής και το τοπογραφικό διάγραμμα να δημοσιευθούν στην Εφημερίδα της Κυβερνήσεως.

Ερμούπολη, 18 Ιουνίου 2009

Ο Γενικός Γραμματέας Περιφέρειας
ΧΑΡΑΛΑΜΠΟΣ ΚΟΚΚΙΝΟΣ

ΕΚΘΕΣΗ
ΕΠΙΤΡΟΠΗΣ ΚΑΘΟΡΙΣΜΟΥ ΤΩΝ ΟΡΙΩΝ ΤΟΥ ΑΙΓΙΑΛΟΥ
(Άρθρο 3 ν. 2971 ΦΕΚ 285Α΄/19.12.2001)

Για τον καθορισμό των ορίων του αιγιαλού που γίνεται για πρώτη φορά στη θέση «ΧΑΜΟΥΧΑΔΕΣ- ΑΚΡ. ΑΧΛΑΔΑ», νήσου Ίου του Νομού Κυκλάδων.

Στην Ίο, σήμερα 10.7.2008, οι υπογεγραμμένοι:

1. ΓΕΩΡΓΙΑ ΓΙΑΝΤΣΕΛΙΔΟΥ, Προϊσταμένη της Κτηματικής Υπηρεσίας του Νομού Κυκλάδων, ως πρόεδρος,

2. ΒΑΣΙΛΙΚΗ ΚΗΠΙΡΤΙΔΟΥ, Τοπογράφος Μηχανικός της Κτηματικής Υπηρεσίας του Νομού Κυκλάδων, ως μέλος,

3. ΑΠΟΣΤΟΛΟΣ ΡΕΦΕΝΕΣ, λιμενάρχης Ίου, ως μέλος, Γραμματέας της Επιτροπής είναι η Αγγελική Ψιλλοπούλου, υπάλληλος της Κτηματικής Υπηρεσίας του Ν. Κυκλάδων.

Τα μέλη της Επιτροπής:

4. Ο Διευθυντής της Διεύθυνσης Πολεοδομίας Νομαρχιακής Αυτοδιοίκησης Ν. Κυκλάδων και

5. Ο Διευθυντής Χωροταξίας και Περιβάλλοντος της Γενικής Γραμματείας Περιφέρειας Ν. Κυκλάδων αν και προσκλήθηκαν με την με αριθμ. σικ. 1704/4.7.2008 πρόσκληση του προέδρου, δεν παρευρέθησαν αποτελούντες την επιτροπή καθορισμού των ορίων του αιγιαλού δυνάμει του άρθρου 3 του ν. 2971 (ΦΕΚ 285Α΄/19.12.2001), σε συνδυασμό με τη με αριθ. 6806/2007 απόφαση του Γενικού Γραμματέα Περιφέρειας Νοτίου Αιγαίου, μεταβήκαμε επιτόπου στην προαναφερθείσα περιοχή και

Λαβόντες υπ' όψη

1. Την από Ιούλιο του 2008 αίτηση καθορισμού του Παναγιώτη Στάθη, των ορίων του αιγιαλού στην εν λόγω θέση.

2. Το τοπογραφικό, υψομετρικό και κτηματολογικό διάγραμμα, εξαρτημένο από το κρατικό δίκτυο (ΕΓΣΑ 87), το οποίο συντάχθηκε τον Ιούνιο του 2008, από τον Παναγιώτη

Στάθη, Αγρονόμο Τοπογράφο Μηχανικό σε μία πινακίδα σε κλίμακα 1:1000, ελέγχθηκε επιτόπου για την ακρίβεια της αποτύπωσης την 10.7.2008 από την Βασιλική Κηπιρτίδου, Τοπογράφο Μηχανικό της Κτηματικής Υπηρεσίας του Νομού Κυκλάδων και θεωρήθηκε την ίδια ημερομηνία από την Γεωργία Γιαντσελίδου, Προϊσταμένη της Κτηματικής Υπηρεσίας του Νομού Κυκλάδων.

3. Τις διατάξεις του ν. 2971/2001 «Αιγιαλός, παραλία και άλλες διατάξεις» όπως αυτός ισχύει και τον ν. 1337/1983 καθώς και την προς αυτόν σχετική Δικαστηριακή και Διοικητική Νομολογία.

4. Την από την επιτόπια μετάβαση σχηματισθείσα αντίληψη περί του πλάτους της βρεχόμενης ζώνης της ξηράς καθώς και τα στοιχεία καθορισμού αιγιαλού και παραλίας που προβλέπονται από το άρθρο 9 του νόμου 2971/2001 και ειδικότερα:

α. Τη γεωμορφολογία του εδάφους για την οποία αναλυτικά αναφέρεται ότι:

1) Η παράκτια ζώνη αποτελεί το δυτικό τμήμα του Ακρωτηρίου Αχλάδα.

Η γεωμορφολογία της παράκτιας ζώνης συνίσταται από έδαφος βραχώδες με απότομα πρανή (νότια), με μεταβαλλόμενα ύψη στέψης από 8-37 μ.

2) Της ακτής συνέχονται εκτάσεις λοφώδεις με τυπική κυκλαδίτικη βλάστηση (πουρνάρια), εκτός σχεδίου με αραιή δόμηση.

3) Το φυσικό όριο της βλάστησης συνίσταται από θαμνώδη χαμηλή φυσική βλάστηση (φρύγανα).

4) Σύμφωνα με τα μετεωρολογικά στοιχεία της περιοχής η ακτογραμμή προσβάλλεται εντονότερα από βόρειους-βορειοδυτικούς ανέμους έως και ισχυρούς.

5) Η μορφολογία του πυθμένα συνίσταται από βραχώδες βυθό με απότομα βάθη κοντά στην ακτή. Λαμβάνοντας υπόψη ότι σε περιοχές ακτών με μεγάλες κλίσεις βυθού και αντίστοιχα μεγάλα βάθη κοντά στην ακτή, όπου ο κυματισμός καλύπτει κατά κανόνα μεγάλο εύρος ακτής προκειμένου να εκτονωθεί. Επίσης το ότι η ύπαρξη βραχώδους πυθμένα με έντονο ανάγλυφο επιδρά στη χάραξη της γραμμής του αιγιαλού, δεδομένου ότι τέτοιου είδους σχηματισμοί επιδρούν στη διαφοροποίηση του κυματικού πεδίου από θέση σε θέση εντός της παράκτιας ζώνης.

6) Τον τομέα ανάπτυξης κυματισμού σε σχέση με το μέτωπο της ακτής, ότι δηλαδή πρόκειται για ακτή με μεγάλο ανάπτυγμα πελάγους και ότι το μεγάλο ανάπτυγμα θαλάσσιας έκτασης συμβάλλει στη δημιουργία μεγαλύτερης έντασης κυματικού πεδίου σε σχέση με κλειστές θαλάσσιες περιοχές (όρμους και κόλπους), που έχουν την ίδια ένταση ανέμου.

7) Τη μη ύπαρξη τεχνικών έργων που να υφίστανται νόμιμα.

8) Δεν εντοπίστηκαν στη παράκτια περιοχή άλλοι φυσικοί πόροι.

9) Δεν υπάρχουν εγκεκριμένες χωροταξικές κατευθύνσεις και χρήσεις γης που επηρεάζουν την παράκτια ζώνη.

10) Δεν υπάρχουν καταγεγραμμένα δημόσια κτήματα κάθε κατηγορίας που βρίσκονται, που βρίσκονται σε άμεση γειτνίαση με την παράκτια ζώνη.

11) Δεν υφίσταται Κτηματολόγιο.

12) Δεν υπάρχουν ευπαθή οικοσυστήματα και προστατευόμενες περιοχές εκτός του ότι το νησί της Ίου έχει χαρακτηριστεί ως περιοχή ιδιαίτερου φυσικού κάλους (ΦΕΚ 763/Δ/ 10.8.1997), αποφασίζουμε:

1. Καθορίζουμε επί του ανωτέρω τοπογραφικού διαγράμματος:

α) Την οριογραμμή του αιγιαλού με ερυθρά συνεχή πολυγωνική γραμμή και στοιχεία 43 =Α1, Α2, Α3, ..., Α34, Α35, Α36=89.

β) Την οριογραμμή της παραλίας με κίτρινη συνεχή πολυγωνική γραμμή και στοιχεία 43΄, Α1΄, Α2΄, Α3΄, ... , Α34΄, Α35΄, Α36΄, 88΄.

Αποφαίνεται ότι δεν υφίσταται παλαιός αιγιαλός.

2. Η ζώνη της παραλίας έχει πλάτος δέκα (10) μέτρα γιατί διαφορετικά δεν εξυπηρετούνται οι σκοποί του άρθρου 1 παρ. του ν. 2971/2001.

Δεν υπάρχουν κτίσματα (κατασκευές) στη ζώνη παραλίας.


Η Επιτροπή

Η Πρόεδρος
ΓΕΩΡΓΙΑ ΓΙΑΝΤΣΕΛΙΔΟΥ

Τα Μέλη

ΒΑΣΙΛΙΚΗ ΚΗΠΙΡΤΙΔΟΥ, ΑΠΟΣΤΟΛΟΣ ΡΕΦΕΝΕΣ

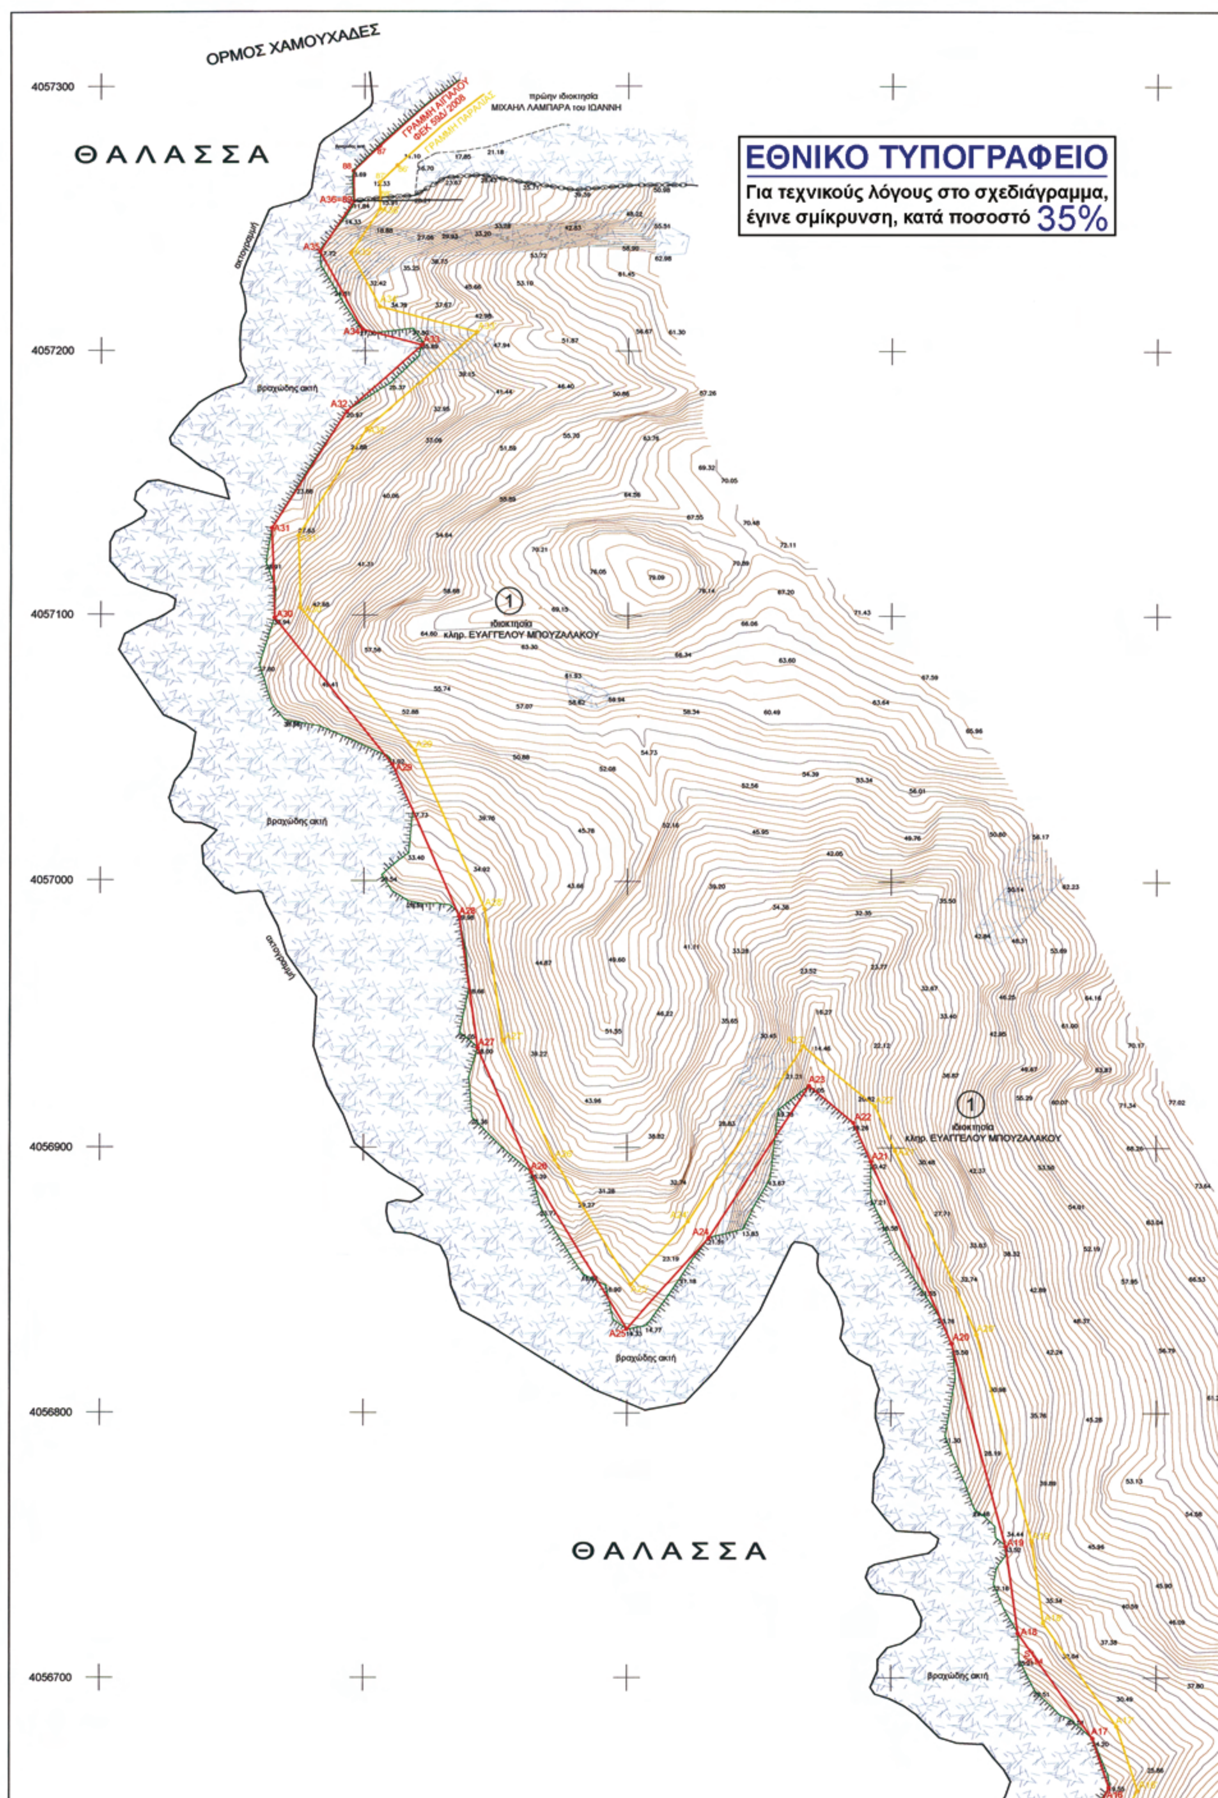


ΟΡΜΟΣ ΧΑΜΟΥΧΑΔΕΣ
ΘΑΛΑΣΣΑ
πρώην ιδιοκτησία
ΜΙΧΑΗΛ ΛΑΜΠΑΡΑ του ΙΩΑΝΝΗ
ΓΡΑΜΜΗ ΑΙΓΙΑΛΟΥ
ΦΕΚ 59Δ/2008
ΓΡΑΜΜΗ ΠΑΡΑΛΙΑΣ
ΕΘΝΙΚΟ ΤΥΠΟΓΡΑΦΕΙΟ
Για τεχνικούς λόγους στο σχεδιάγραμμα,
έγινε σμίκρυνση, κατά ποσοστό 35%
ακτογραμμή
βραχώδης ακτή
1
ιδιοκτησία
κληρ. ΕΥΑΓΓΕΛΟΥ ΜΠΟΥΖΑΛΑΚΟΥ
4057300
4057200
4057100
4057000
4056900
4056800
4056700
ΘΑΛΑΣΣΑ



ΣΥΝ/ΝΕΣ ΚΟΡΥΦΩΝ ΑΙΓΙΑΛΟΥ

Σημείο	X	Y
A1 = 43	620868.25	4056376.21
A2	620833.74	4056385.79
A3	620817.33	4056362.47
A4	620775.39	4056359.56
A5	620756.87	4056381.73
A6	620733.91	4056394.41
A7	620687.35	4056397.34
A8	620668.25	4056398.93
A9	620612.92	4056423.90
A10	620554.71	4056449.06
A11	620494.95	4056473.10
A12	620478.03	4056490.02
A13	620476.95	4056523.14
A14	620522.43	4056573.79
A15	620562.49	4056623.88
A16	620582.25	4056658.71
A17	620576.14	4056677.21
A18	620547.88	4056717.07
A19	620543.33	4056749.58
A20	620522.86	4056826.26
A21	620492.39	4056894.90
A22	620485.71	4056909.47
A23	620468.97	4056923.49
A24	620431.09	4056866.20
A25	620399.78	4056831.62
A26	620363.61	4056890.84
A27	620343.25	4056937.54
A28	620336.16	4056986.81
A29	620310.71	4057043.97
A30	620265.85	4057099.03
A31	620264.84	4057133.26
A32	620293.08	4057177.26
A33	620321.69	4057202.35
A34	620298.87	4057208.26
A35	620282.92	4057237.48
A36=89	620295.74	4057256.57

ΣΥΝ/ΝΕΣ ΚΟΡΥΦΩΝ ΠΑΡΑΛΙΑΣ

Σημείο	X	Y
A1'	620875.45	4056384.59
A2'	620829.62	4056397.31
A3'	620811.89	4056372.12
A4'	620779.79	4056369.89
A5'	620763.35	4056389.57
A6'	620736.78	4056404.25
A7'	620688.08	4056407.31
A8'	620670.80	4056408.75
A9'	620616.96	4056433.05
A10'	620558.56	4056458.29
A11'	620500.58	4056481.61
A12'	620487.90	4056494.30
A13'	620487.08	4056519.45
A14'	620530.06	4056567.32
A15'	620570.79	4056618.26
A16'	620593.14	4056657.64
A17'	620585.16	4056681.77
A18'	620557.45	4056720.87
A19'	620553.14	4056751.57
A20'	620532.32	4056829.60
A21'	620501.51	4056899.02
A22'	620493.85	4056915.69
A23'	620466.81	4056938.35
A24'	620423.17	4056872.35
A25'	620401.35	4056848.25
A26'	620372.50	4056895.47
A27'	620352.96	4056940.30
A28'	620345.86	4056989.61
A29'	620319.31	4057049.25
A30'	620275.74	4057102.71
A31'	620274.93	4057130.46
A32'	620300.73	4057170.67
A33'	620342.49	4057207.29
A34'	620305.57	4057216.85
A35'	620294.60	4057236.94
A36'	620305.77	4057253.57
88'	620305.74	4057256.68

Απόσπασμα χάρτου κλ. 1:50000 της ΓΥΣ (Φ.Χ. 124_ΙΟΣ)



ΠΙΝΑΚΑΣ ΣΥΝΤΕΤΑΓΜΕΝΩΝ ΤΡΙΓΩΝΟΜΕΤΡΙΚΩΝ ΣΗΜΕΙΩΝ

Σημείο	X	Y	H	ΧΑΡΑΚΤΗΡΙΣΜΟΣ
S1	620550.434	4056708.131	25.940	βραχόσημο
S2	620465.047	4056503.421	23.262	βραχόσημο
S3	620779.729	4056378.906	23.648	βραχόσημο
S4	620684.342	4056405.395	25.252	βραχόσημο

ΠΙΝΑΚΑΣ ΦΕΡΟΜΕΝΩΝ ΙΔΙΟΚΤΗΤΩΝ

Α/Α ΙΔΙΟΚΤΗΣΙΑΣ	ΙΔΙΟΚΤΗΣΙΑ
1	κληρ. ΕΥΑΓΓΕΛΟΥ ΜΠΟΥΖΑΛΑΚΟΥ


Υπόμνημα Συμβόλων


- Πρανές
- όριο βλάστησης
- ξηρολιθιά
- ακτογραμμή
- Βράχια - βραχώδης ακτή
- Ισοϋψείς καμπύλες
- όριο ιδιοκτησίας
- 2.88 Υψομετρικό σημείο

4056600
4056500
4056400
4056300
620200
620300
620400
620500
620600

ακτογραμμή
Ιδιοκτησία
κληρ. ΕΥΑΓΓΕΛΟΥ ΜΠΟΥΖΑΛΑΚΟΥ
Βραχώδης ακτή

ΘΑΛΑΣΣΑ

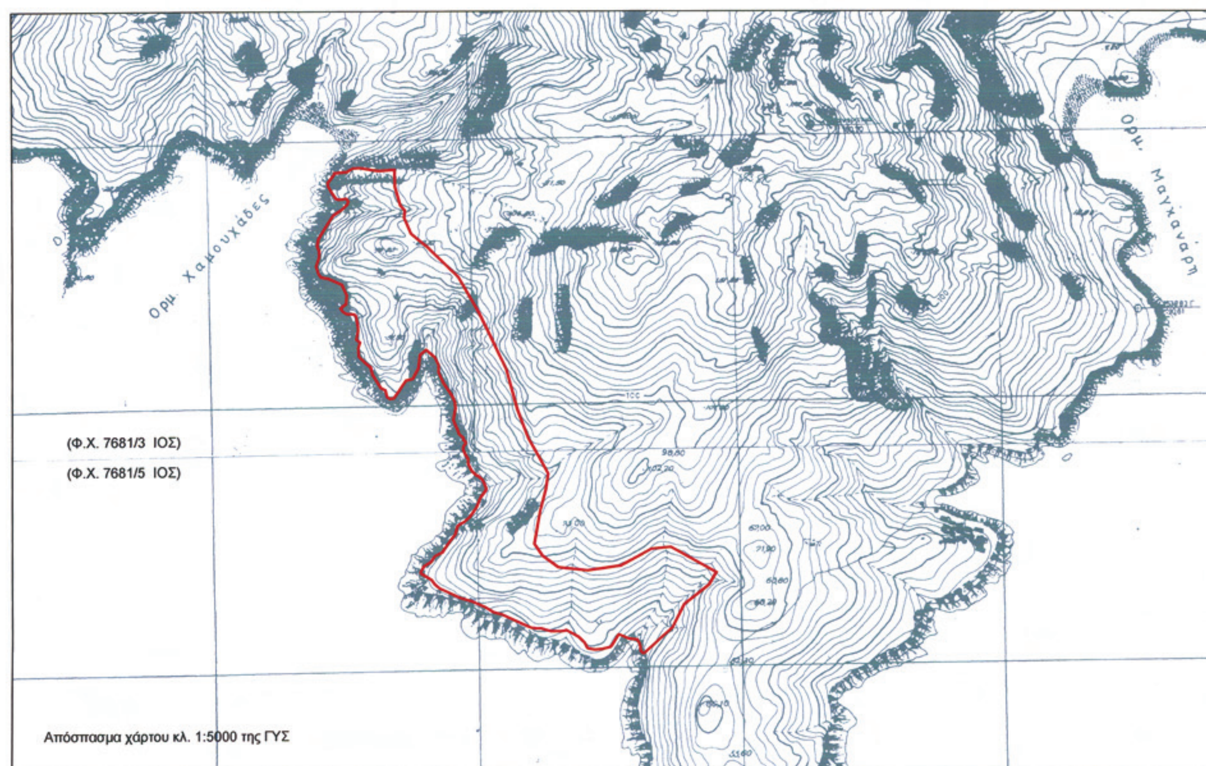

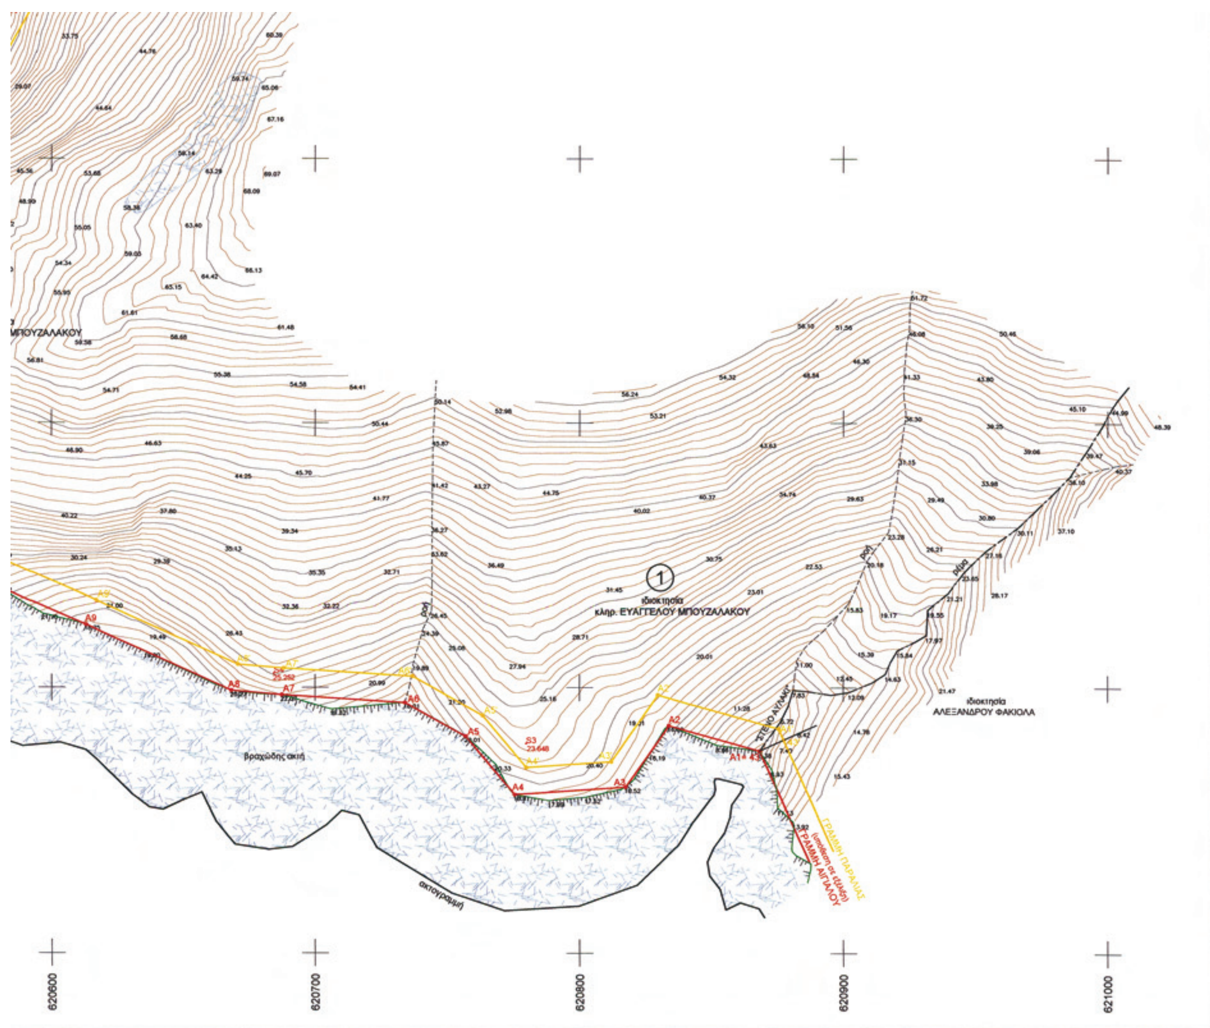



ΥΠΟΜΝΗΜΑ ΕΠΙΤΡΟΠΗΣ

1. Το παρόν τοπογραφικό διάγραμμα συνοδεύει την από 10-07-2008 έκθεση της επιτροπής καθορισμού των ορίων αιγιαλού.
2. Κόκκινη γραμμή A1,A2, ... ,A36 οριογραμμή αιγιαλού.
   Κίτρινη γραμμή A1',A2',.....,A36' οριογραμμή παραλίας.
3. Οι κορυφές των οριογραμμών του αιγιαλού και της παραλίας ορίζονται με συντεταγμένες του Κρατικού τριγωνομετρικού δικτύου ως ο συνημμένος πίνακας.
4. Η οριογραμμή της παραλίας χαράσσεται σε σταθερή απόσταση 10.00 μ. από την οριογραμμή του αιγιαλού.

ΙΟΣ 10-07-2008
Η ΕΠΙΤΡΟΠΗ

Η ΠΡΟΕΔΡΟΣ

ΓΕΩΡΓΙΑ ΠΑΝΤΣΕΛΙΔΟΥ
ΠΡΟΪΣΤΑΜΕΝΗ
Κτηματικής Υπηρεσίας Ν. Κυκλάδων

ΤΑ ΜΕΛΗ

α. ΒΑΣΙΛΙΚΗ ΚΗΠΙΡΤΙΔΟΥ
ΠΕ ΤΟΠΟΓΡ. ΜΗΧ.
Υπαλ. Κ.Υ.Ν.Κ.

β. ΑΠΟΣΤΟΛΟΣ ΡΕΦΕΝΕΣ
ΛΧΗΣ ΙΟΥ



ΤΟΠΟΓΡΑΦΙΚΟ ΔΙΑΓΡΑΜΜΑ

ΚΑΘΟΡΙΣΜΟΥ ΟΡΙΩΝ ΑΙΓΙΑΛΟΥ - ΠΑΡΑΛΙΑΣ

ΘΕΣΗ : "ΧΑΜΟΥΧΑΔΕΣ - ΑΚΡ. ΑΧΛΑΔΑ" Ν. ΙΟΥ
ΑΡΜΟΔΙΑ ΚΤΗΜΑΤΙΚΗ ΥΠΗΡΕΣΙΑ : ΚΥΚΛΑΔΩΝ
ΝΟΜΑΡΧΙΑ : ΚΥΚΛΑΔΩΝ

ΕΝΔΙΑΦΕΡΟΜΕΝΟΣ : κληρ. ΕΥΑΓΓΕΛΟΥ ΜΠΟΥΖΑΛΑΚΟΥ

ΤΡΙΓΩΝΟΜΕΤΡΙΚΗ ΕΞΑΡΤΗΣΗ : Κρατικό Δίκτυο Γ.Υ.Σ.
Σύστημα ΕΓΣΑ 87 Φ.Χ. 1:50.000 Ίος (124)

ΥΨΟΜΕΤΡΙΚΗ ΑΦΕΤΗΡΙΑ : Μέση στάθμη θάλασσας με εξάρτηση από το τριγ/κό δίκτυο Γ.Υ.Σ.
Ισοδιάσταση ισοϋψών : 1 μ.

ΚΛΙΜΑΚΑ 1:1000
Ημερ/νια αποτύπωσης : ΙΟΥΝΙΟΣ 2008

ΕΛΕΓΧΘΗΚΕ	ΘΕΩΡΗΘΗΚΕ	Ο ΣΥΝΤΑΞΑΣ
Επί τόπου για την ακρίβεια αποτύπωσης 10-07-2008	Η Προϊσταμένη Κτηματικής Υπηρεσίας Ν. Κυκλάδων 10-07-2008	ΠΑΝΑΓΙΩΤΗΣ Ξ. ΣΤΑΘΗΣ ΔΙΠΛ. ΑΓΡΟΝΟΜΟΣ ΤΟΠΟΓΡΑΦΟΣ ΜΗΧΑΝΙΚΟΣ ΕΘΝΙΚΟΥ ΜΕΤΣΟΒΙΟΥ ΠΟΛΥΤΕΧΝΕΙΟΥ
ΒΑΣΙΛΙΚΗ ΚΗΠΙΡΤΙΔΟΥ ΠΕ ΤΟΠΟΓΡ. ΜΗΧ. Υπαλ. Κ.Υ.Ν.Κ.	ΓΕΩΡΓΙΑ ΠΑΝΤΣΕΛΙΔΟΥ ΠΡΟΪΣΤΑΜΕΝΗ Κτηματικής Υπηρεσίας Ν. Κυκλάδων	ΠΑΝΑΓΙΩΤΗΣ ΣΤΑΘΗΣ



ΑΠΟ ΤΟ ΕΘΝΙΚΟ ΤΥΠΟΓΡΑΦΕΙΟ
ΚΑΠΟΔΙΣΤΡΙΟΥ 34 * ΑΘΗΝΑ 104 32 * ΤΗΛ. 210 52 79 000 * FAX 210 52 21 004
ΗΛΕΚΤΡΟΝΙΚΗ ΔΙΕΥΘΥΝΣΗ: http://www.et.gr – e-mail: webmaster.et@et.gr